


ÚPN O KORDÍKY
ZMENY A DOPLNKY č.2

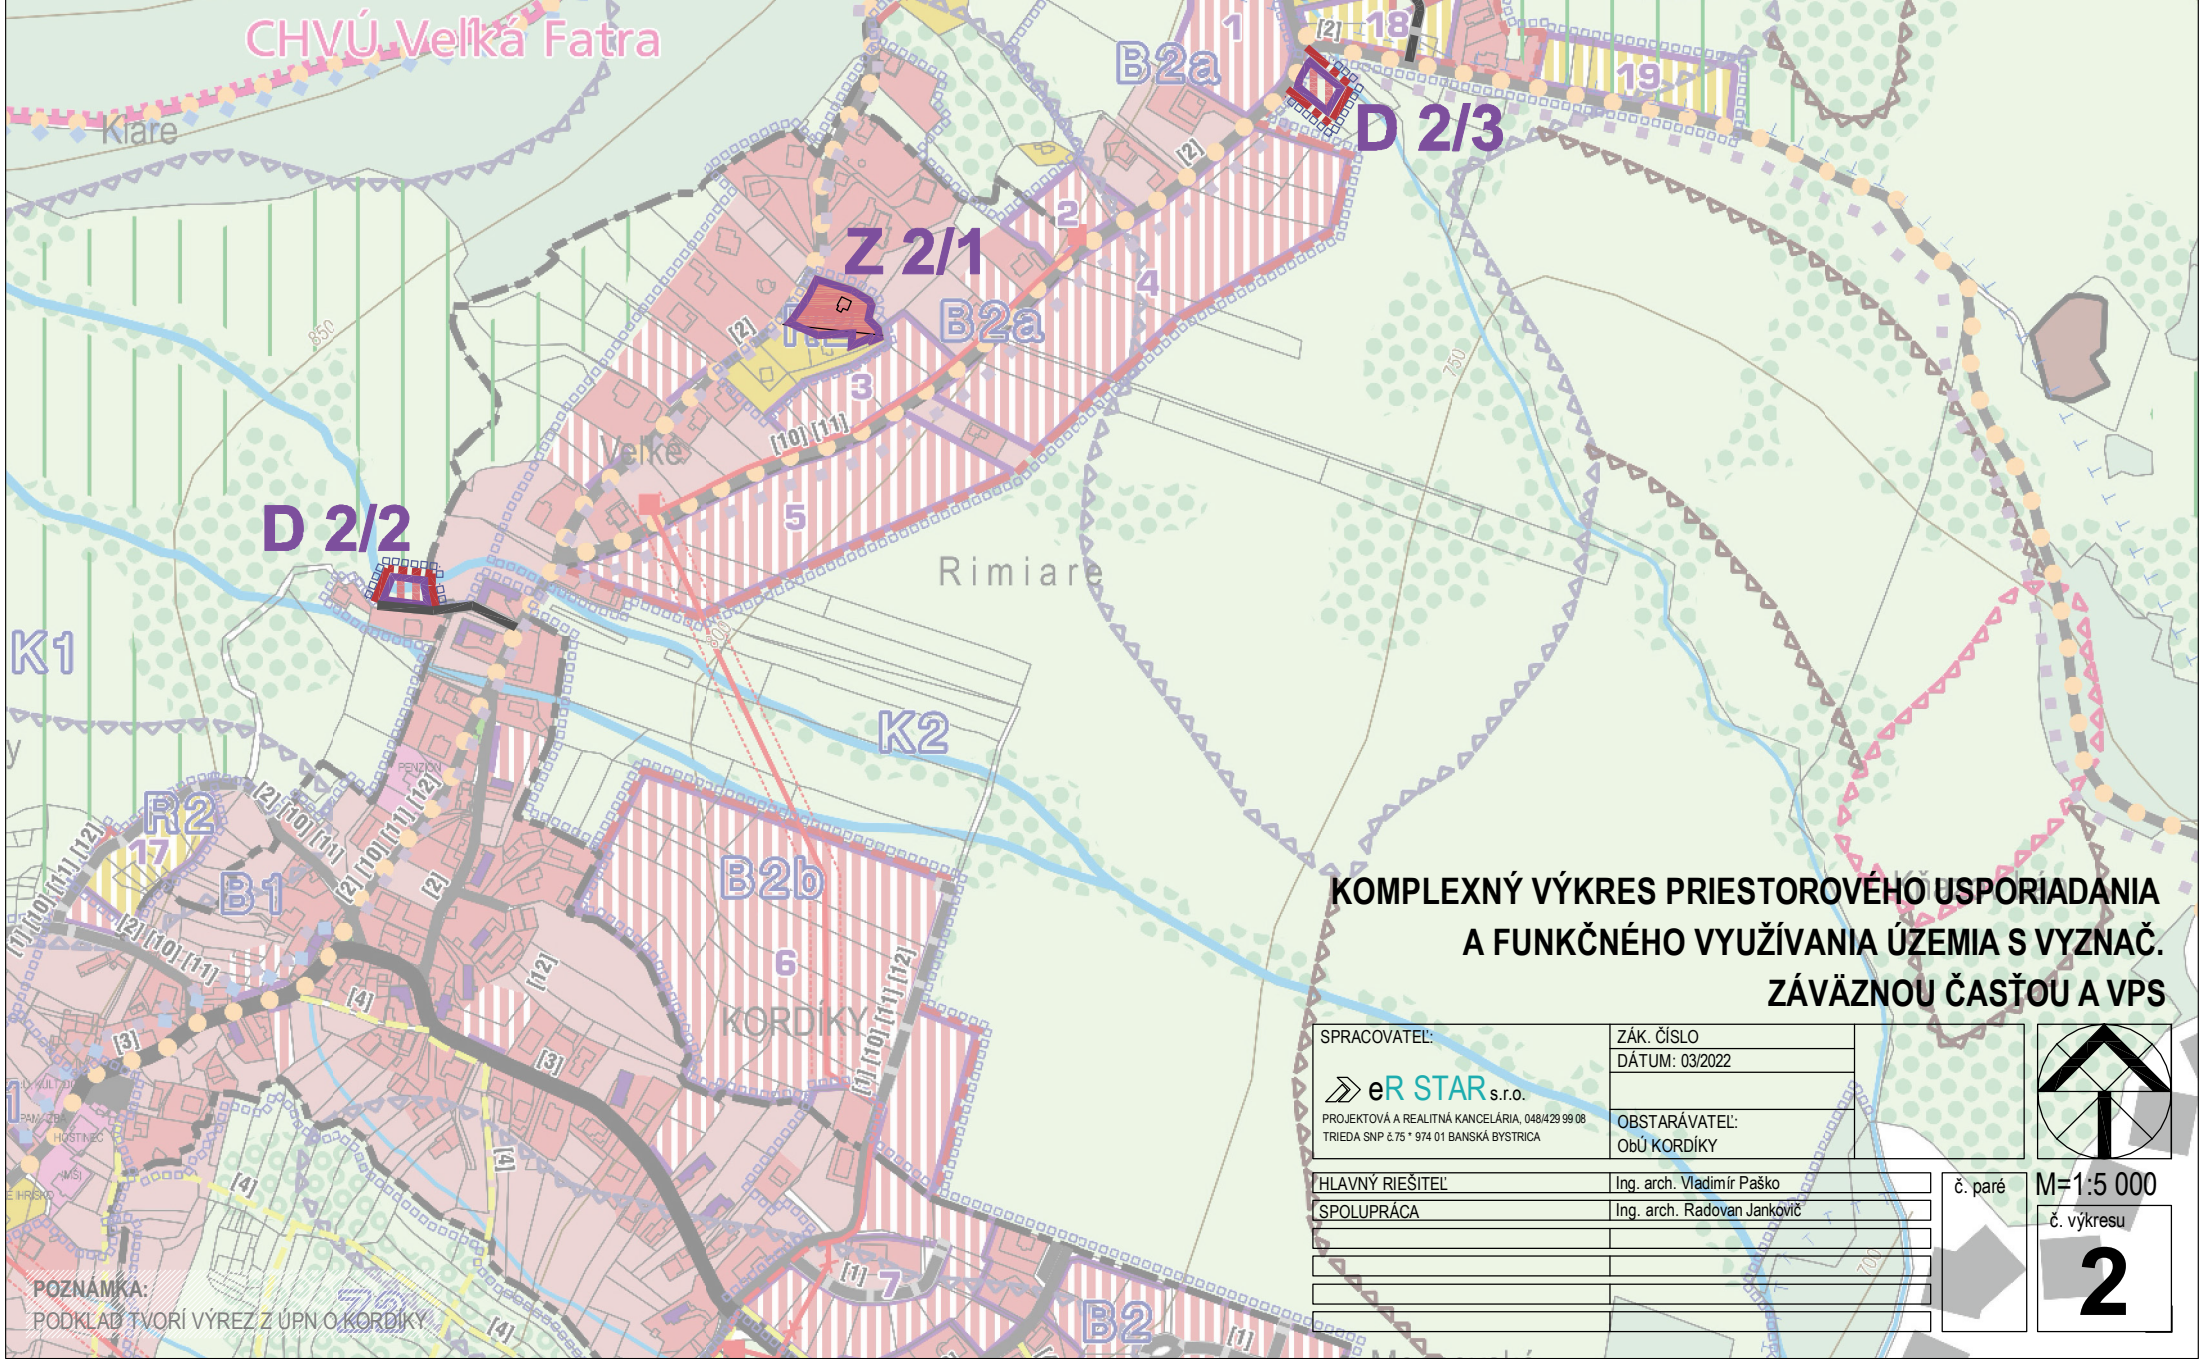

KOMPLEXNÝ VÝKRES PRIESTOROVÉHO USPORIADANIA
A FUNKČNÉHO VYUŽÍVANIA ÚZEMIA S VYZNAČ.
ZÁVÄZNOU ČASŤOU A VPS

SPRACOVATEĽ:	ZÁK. ČÍSLO	
 eR STAR s.r.o.	DÁTUM: 03/2022	
PROJEKTOVÁ A REALITNÁ KANCELÁRIA, 048/429 99 08 TRIEDA SNP č.75 * 974 01 BANSKÁ BYSTRICA	OBSTARÁVATEĽ:	č. paré
	ObÚ KORDÍKY	
HLAVNÝ RIEŠITEĽ	Ing. arch. Vladimír Paško	M=1:5 000
SPOLUPRÁCA	Ing. arch. Radovan Jankovič	
		č. výkresu
		2

POZNÁMKA:
PODKLAD TVORÍ VÝREZ Z ÚPN O KORDÍKY