



ÚPN O KORDÍKY

ZMENY A DOPLNKY č.2

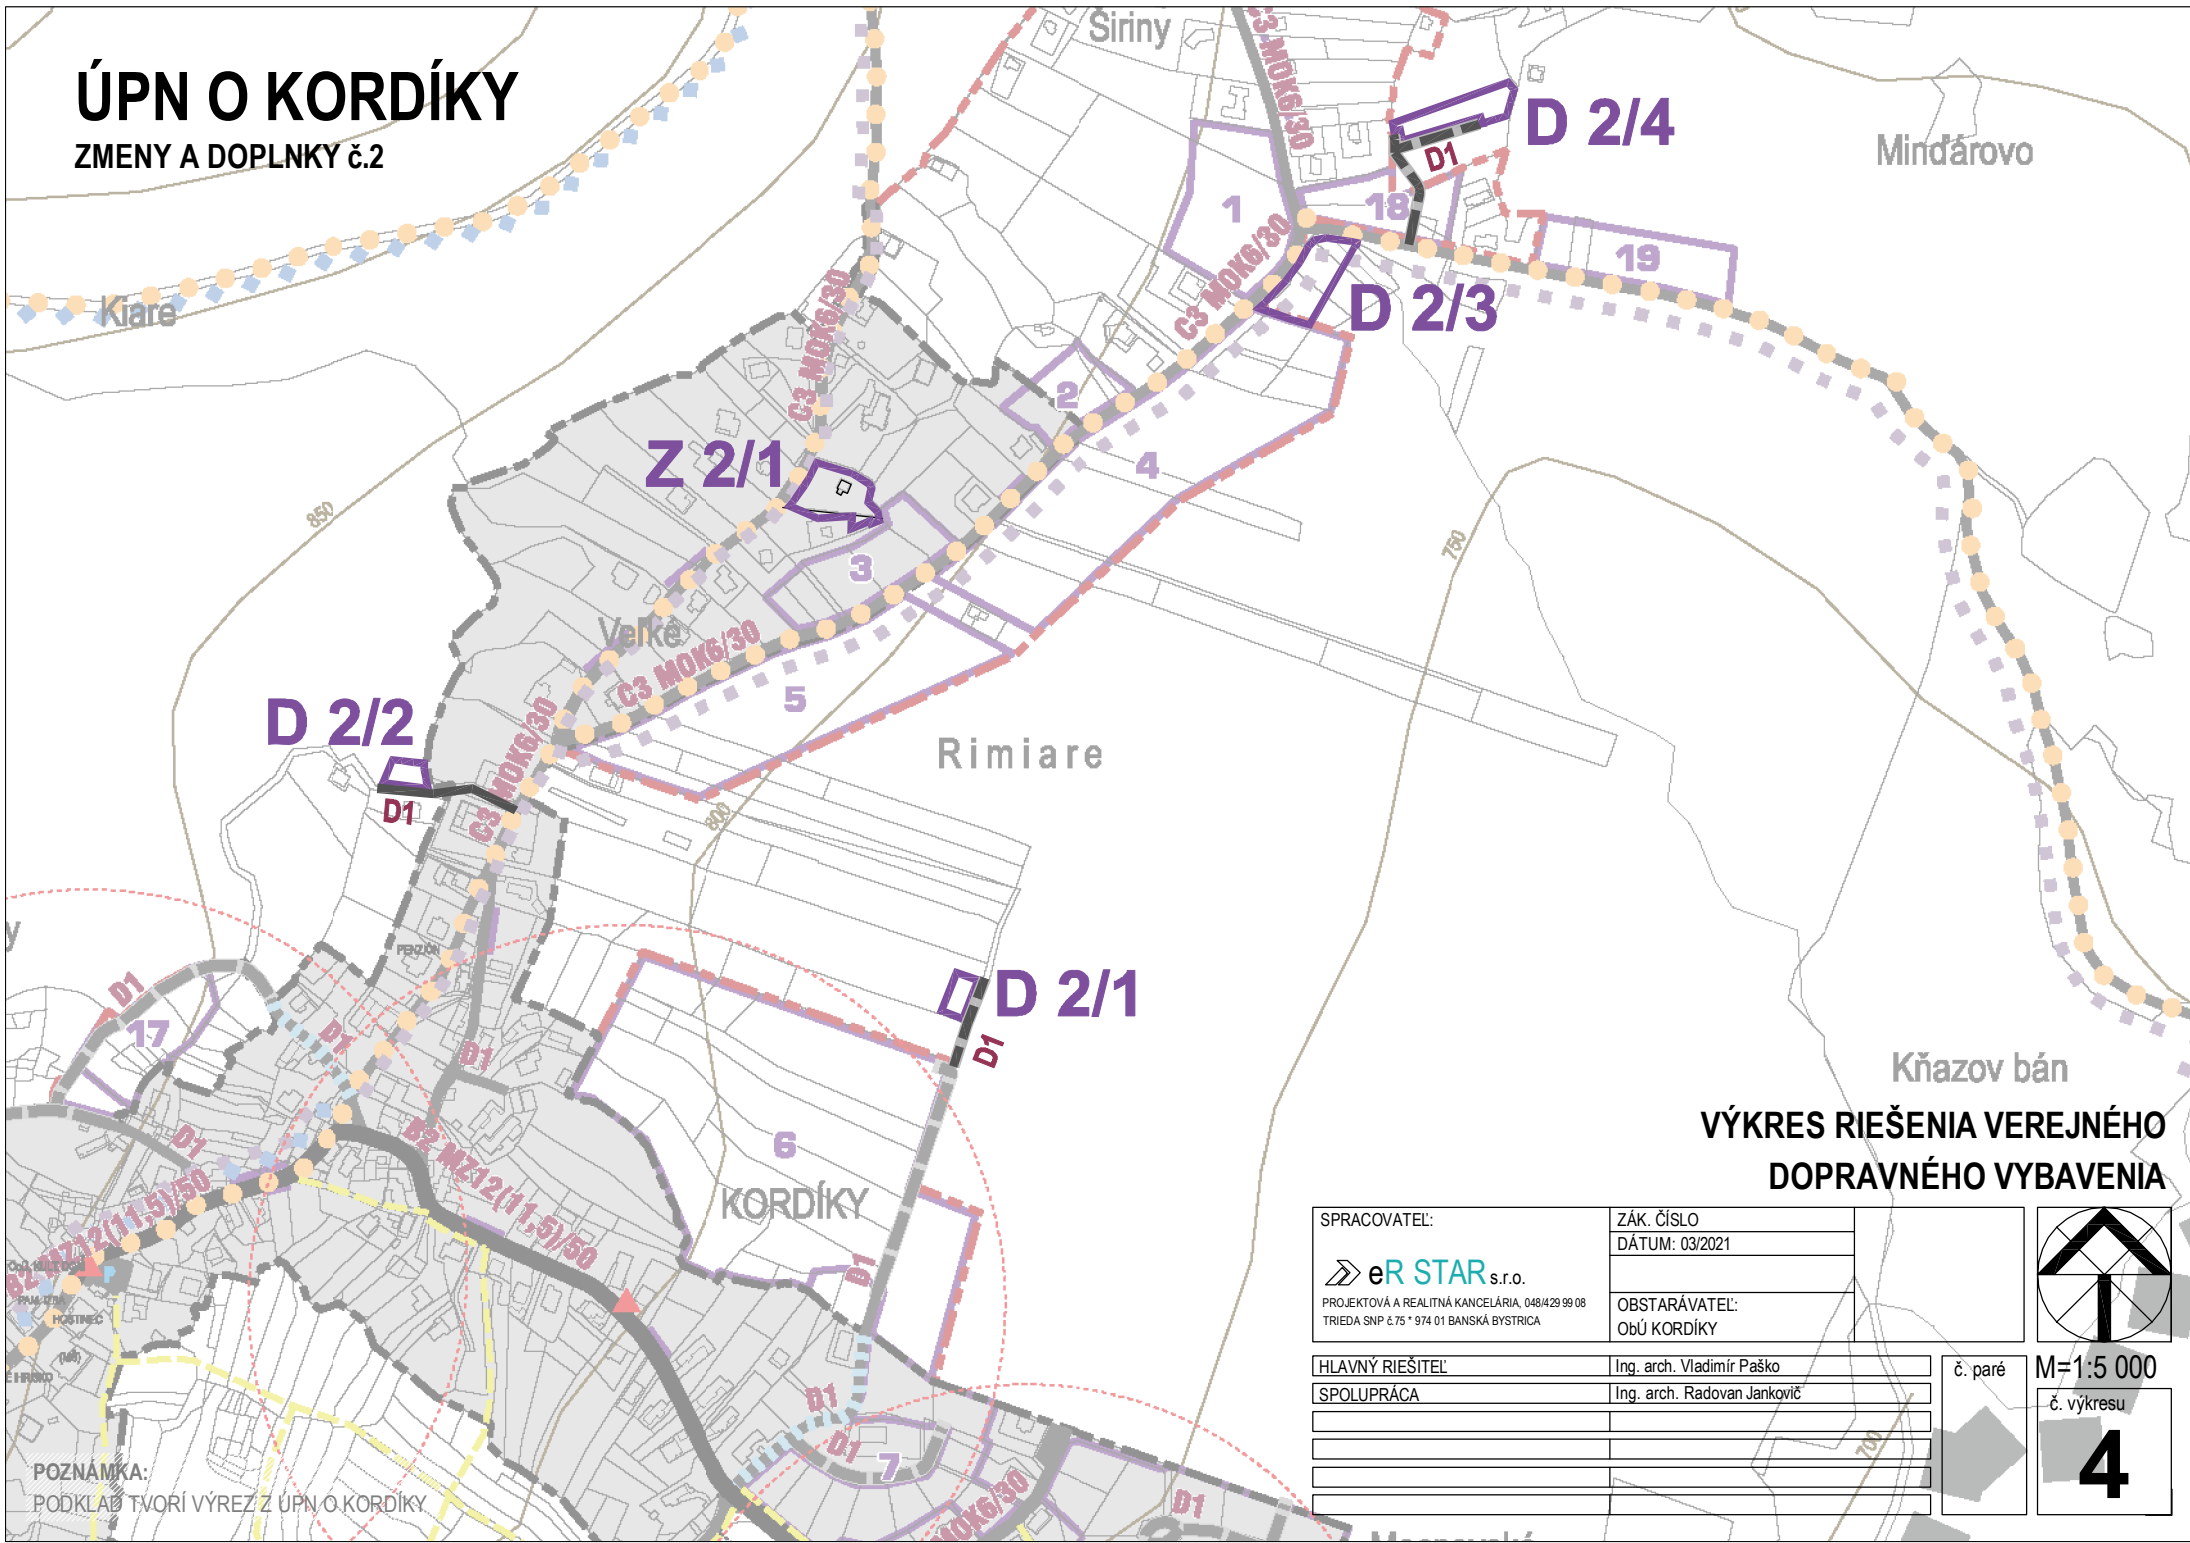

VÝKRES RIEŠENIA VEREJNÉHO DOPRAVNÉHO VYBAVENIA

SPRACOVATEĽ:	ZÁK. ČÍSLO
 eR STAR s.r.o.	DÁTUM: 03/2021
PROJEKTOVÁ A REALITNÁ KANCELÁRIA, 048/429 99 08 TRIEĎA SNP č.75 * 974 01 BANSKÁ BYSTRICA	OBSTARÁVATEĽ:
	Obú KORDÍKY
HLAVNÝ RIEŠITEĽ	Ing. arch. Vladimír Paško
SPOLUPRÁČA	Ing. arch. Radovan Jankovič

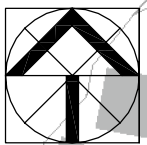

č. paré M=1:5 000
č. výkresu
4

POZNÁMKA:
PODKLAĎ TVORÍ VÝREZ Z ÚPN O KORDÍKY