
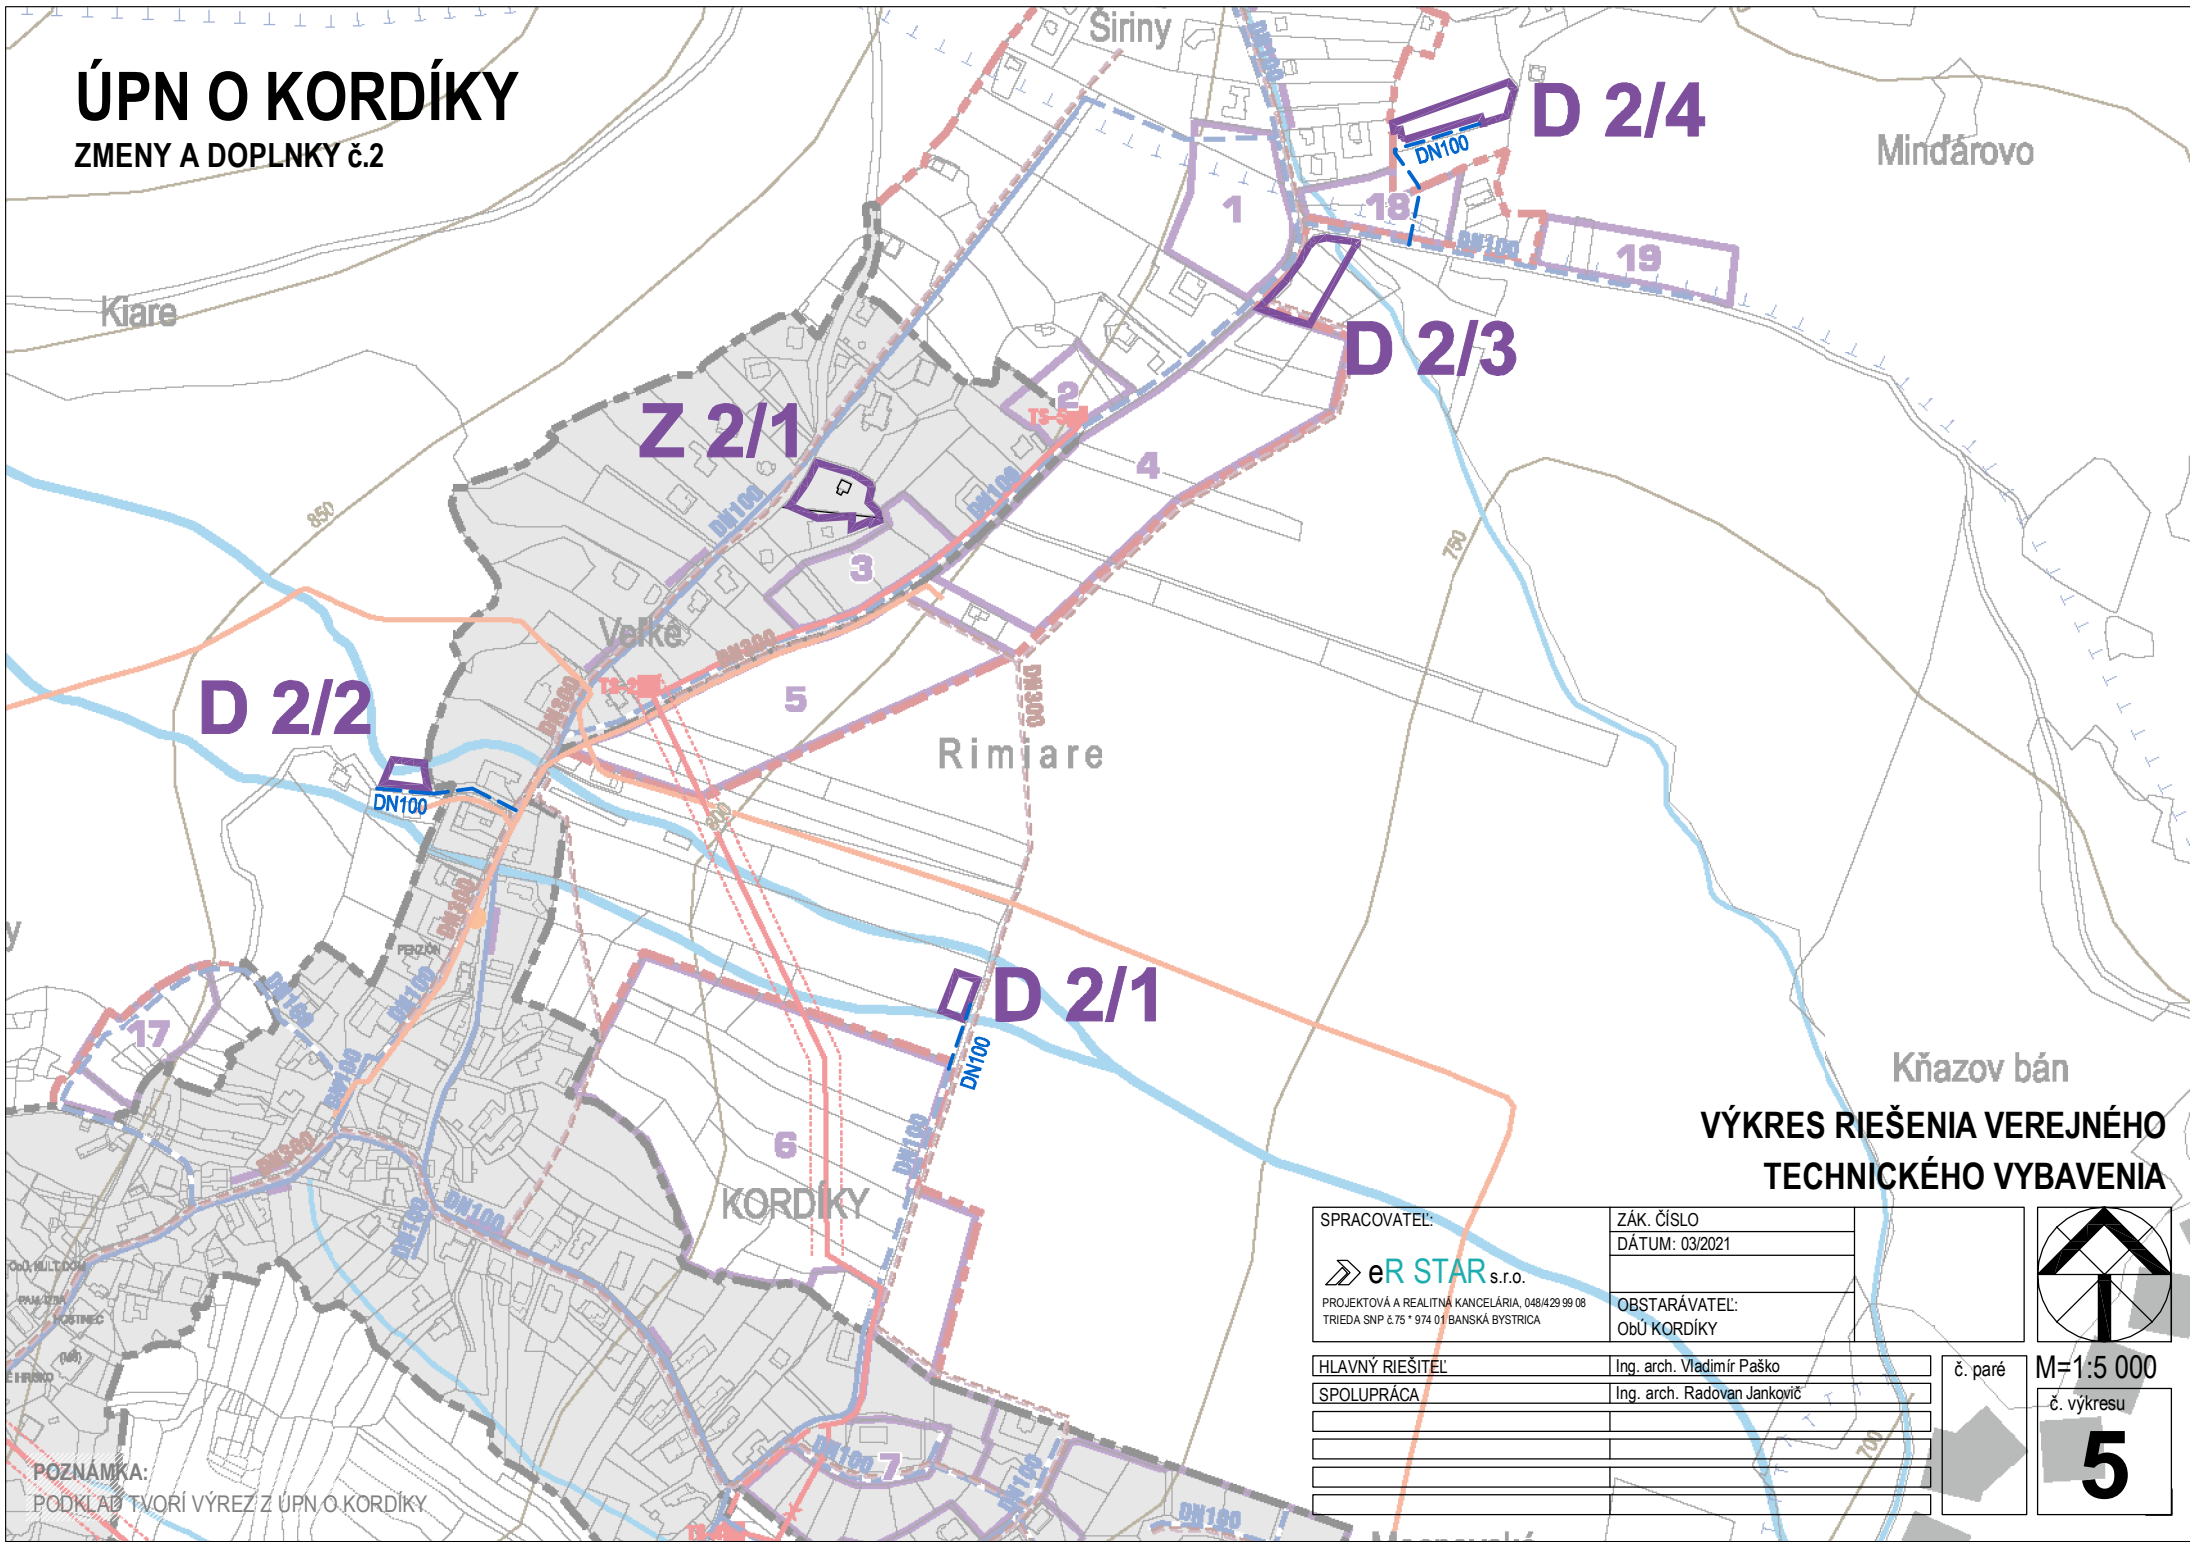



# ÚPN O KORDÍKY

ZMENY A DOPLNKY č.2

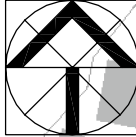

## VÝKRES RIEŠENIA VEREJNÉHO TECHNICKÉHO VYBAVENIA

SPRACOVATEL:	ZÁK. ČÍSLO			
 eR STAR s.r.o.	DÁTUM: 03/2021			
PROJEKTOVÁ A REALITNÁ KANCELÁRIA, 048/429 99 08 TRIEDA SNP 2 75 * 974 01 BANSKÁ BYSTRICA	OBSTARÁVATEL:	č. paré		
	ObÚ KORDÍKY			
HLAVNÝ RIEŠITEĽ	Ing. arch. Vladimír Paško		M=1:5 000	
SPOLUPRÁCA	Ing. arch. Radovan Jankovič			č. výkresu

5

POZNÁMKA:  
PODKLAD TVORÍ VÝREZ Z ÚPN O KORDÍKY