


ÚPN O KORDÍKY

ZMENY A DOPLNKY č.2

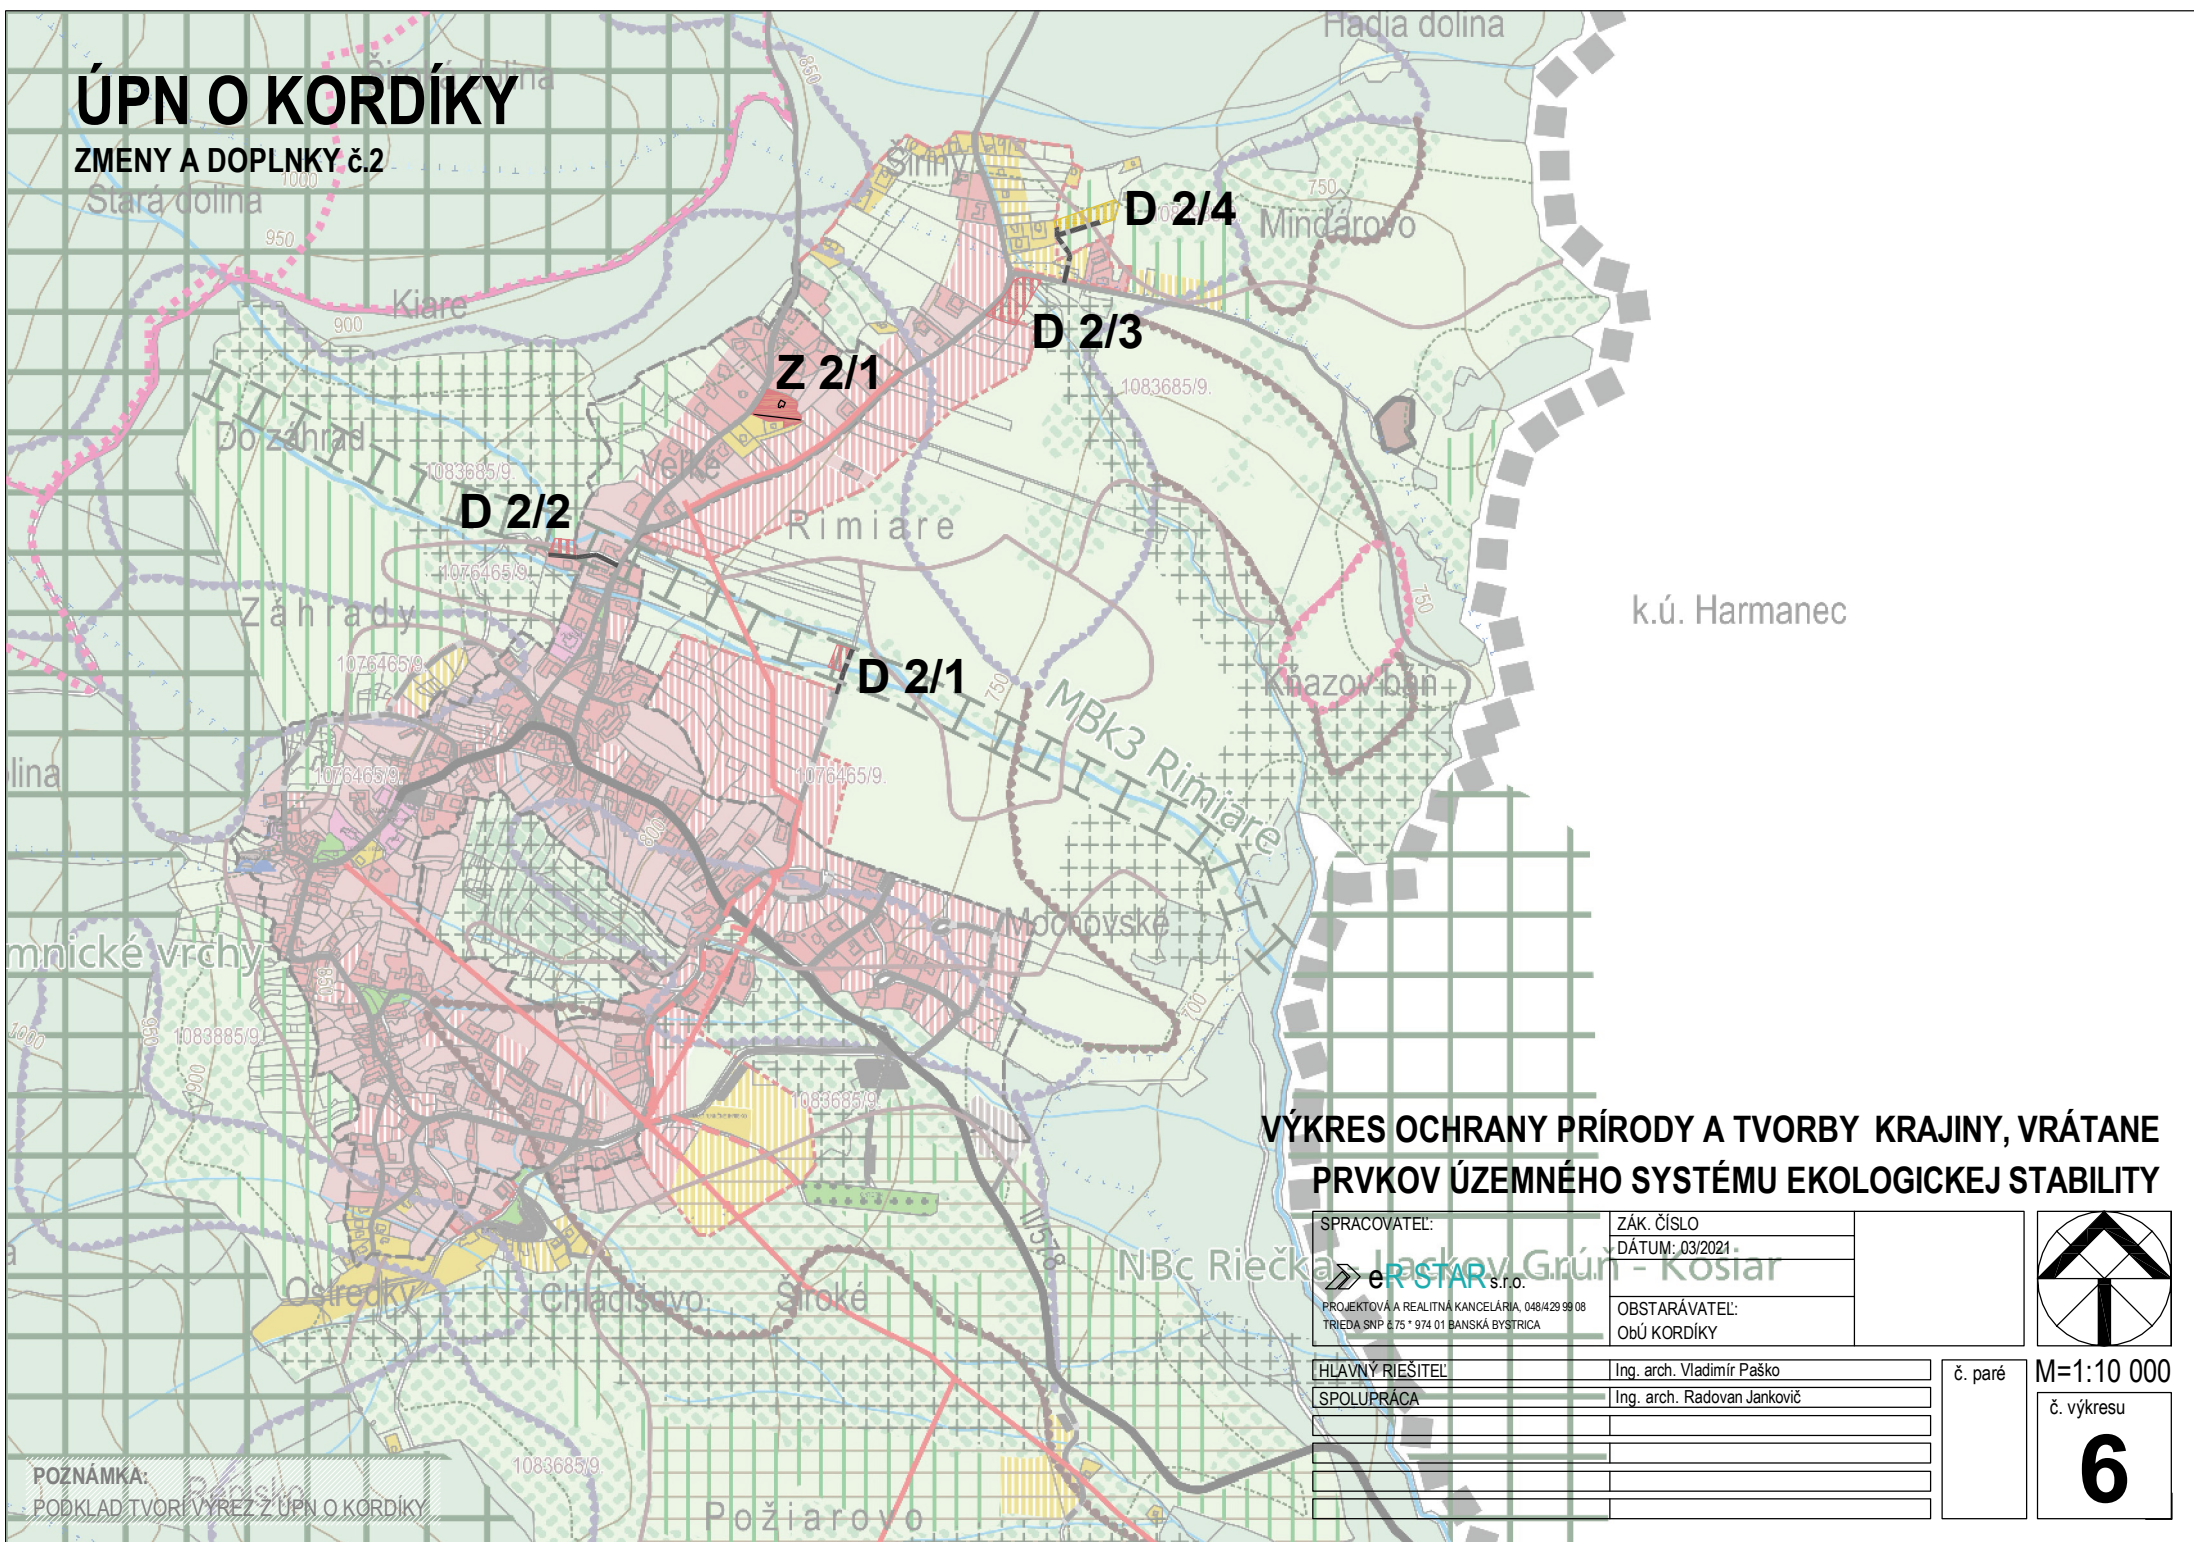

VÝKRES OCHRANY PRÍRODY A TVORBY KRAJINY, VRÁTANE PRVKOV ÚZEMNÉHO SYSTÉMU EKOLOGICKEJ STABILITY

SPRACOVATEĽ:	ZÁK. ČÍSLO	
	DÁTUM: 03/2021	
PROJEKTOVÁ A REALITNÁ KANCELÁRIA, 048/429 99 08 TRIEĎA SNP 675 * 974 01 BANSKÁ BYSTRICA	OBSTARÁVATEĽ:	Obú KORDÍKY
	Obú KORDÍKY	
HLAVNÝ RIEŠITEĽ	Ing. arch. Vladimír Paško	č. paré
SPOLUPRÁCA	Ing. arch. Radovan Jankovič	
		M=1:10 000
		č. výkresu
		6

POZNÁMKA:
PODKLAD TVORÍ VÝREZ Z ÚPN O KORDÍKY