


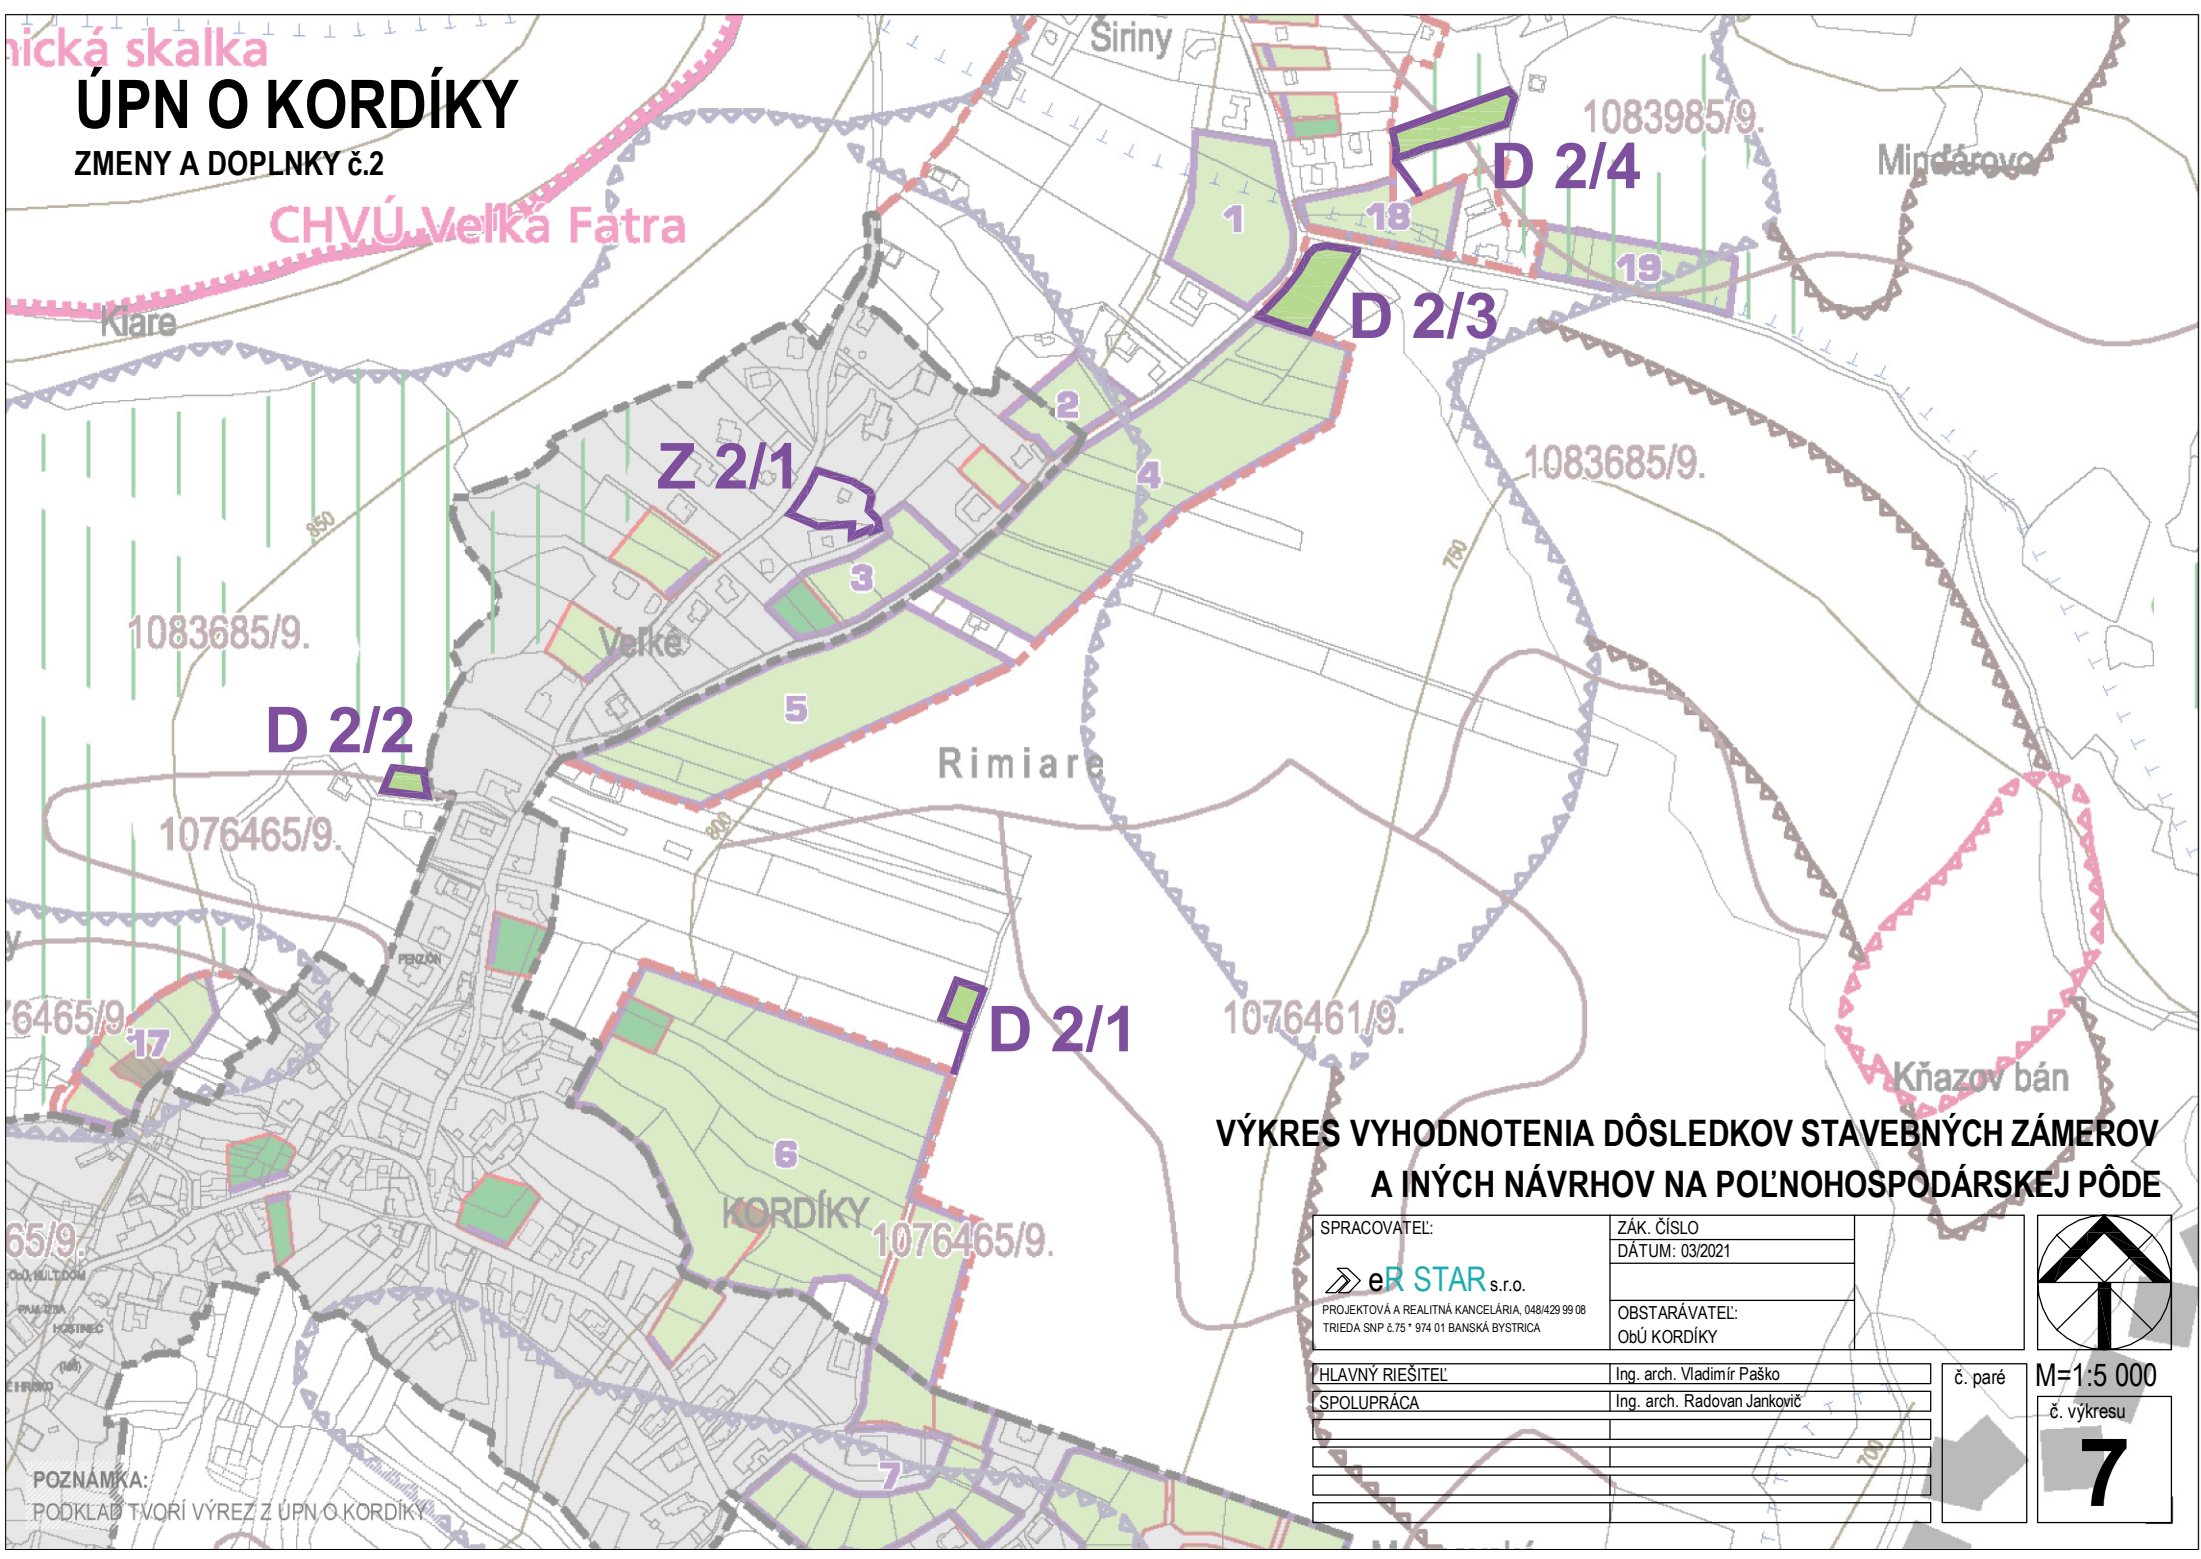


ÚPN O KORDÍKY
ZMENY A DOPLNKY č.2

CHVÚ Velká Fatra

**VÝKRES VYHODNOTENIA DÔSLEDKOV STAVEBNÝCH ZÁMEROV
A INÝCH NÁVRHOV NA POĽNOHOSPODÁRSKEJ PÔDE**

SPRACOVATEĽ:	ZÁK. ČÍSLO
 eR STAR s.r.o. PROJEKTOVÁ A REALITNÁ KANCELÁRIA, 048/429 99 08 TRIEDA SNP č.75 * 974 01 BANSKÁ BYSTRICA	DÁTUM: 03/2021
	OBSTARÁVATEĽ:
	ObÚ KORDÍKY
HLAVNÝ RIEŠITEĽ	Ing. arch. Vladimír Paško
SPOLUPRÁCA	Ing. arch. Radovan Jankovič

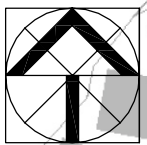

č. paré
M=1:5 000
č. výkresu
7

POZNÁMKA:
PODKLAD TVORÍ VÝREZ Z ÚPN O KORDÍKY