



ÚZEMNÝ PLÁN OBCE KORDÍKY

ZMENY A DOPLNKY Č. 3

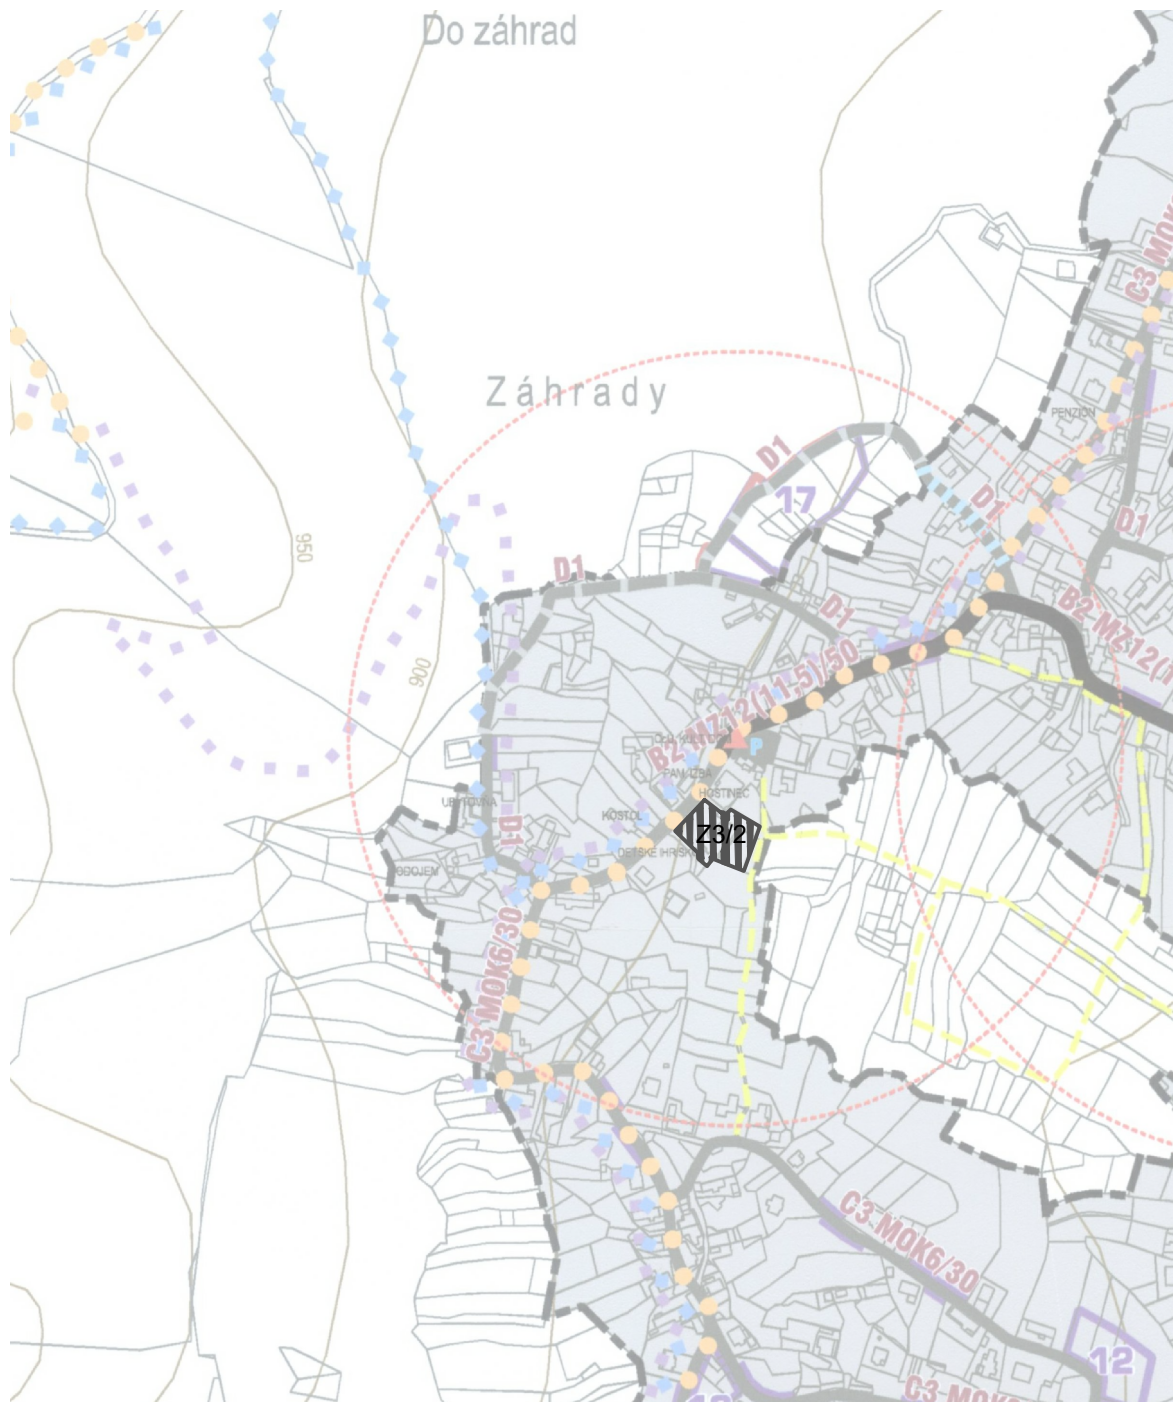

SPRACOVATEĽ:		ÚZEMNÝ PLÁN OBCE KORDÍKY	
 PROJEKTOVÁ A REALITNÁ KANCELÁRIA, TEL. 049 429 99 08 TRIEDA SNP 5,75 * 974 01 BANSKÁ BYSTRICA		- ZMENY A DOPLNKY č. 3	
OBSTARÁVATEĽ:		DÁTUM:	
Obec Kordíky		10.2023	
VÝKRES RIEŠENIA VEREJNÉHO TECHNICKÉHO VYBAVENIA			
HLAVNÝ RIEŠITEĽ	Ing. arch. Vladimír Paško	číslo paré	číslo výkresu
SPOLUPRÁCA	Bc. Barbora Bugárová		
		4a/3	



M 1: 5000