


# ÚZEMNÝ PLÁN OBCE KORDÍKY

## ZMENY A DOPLNKY č. 3

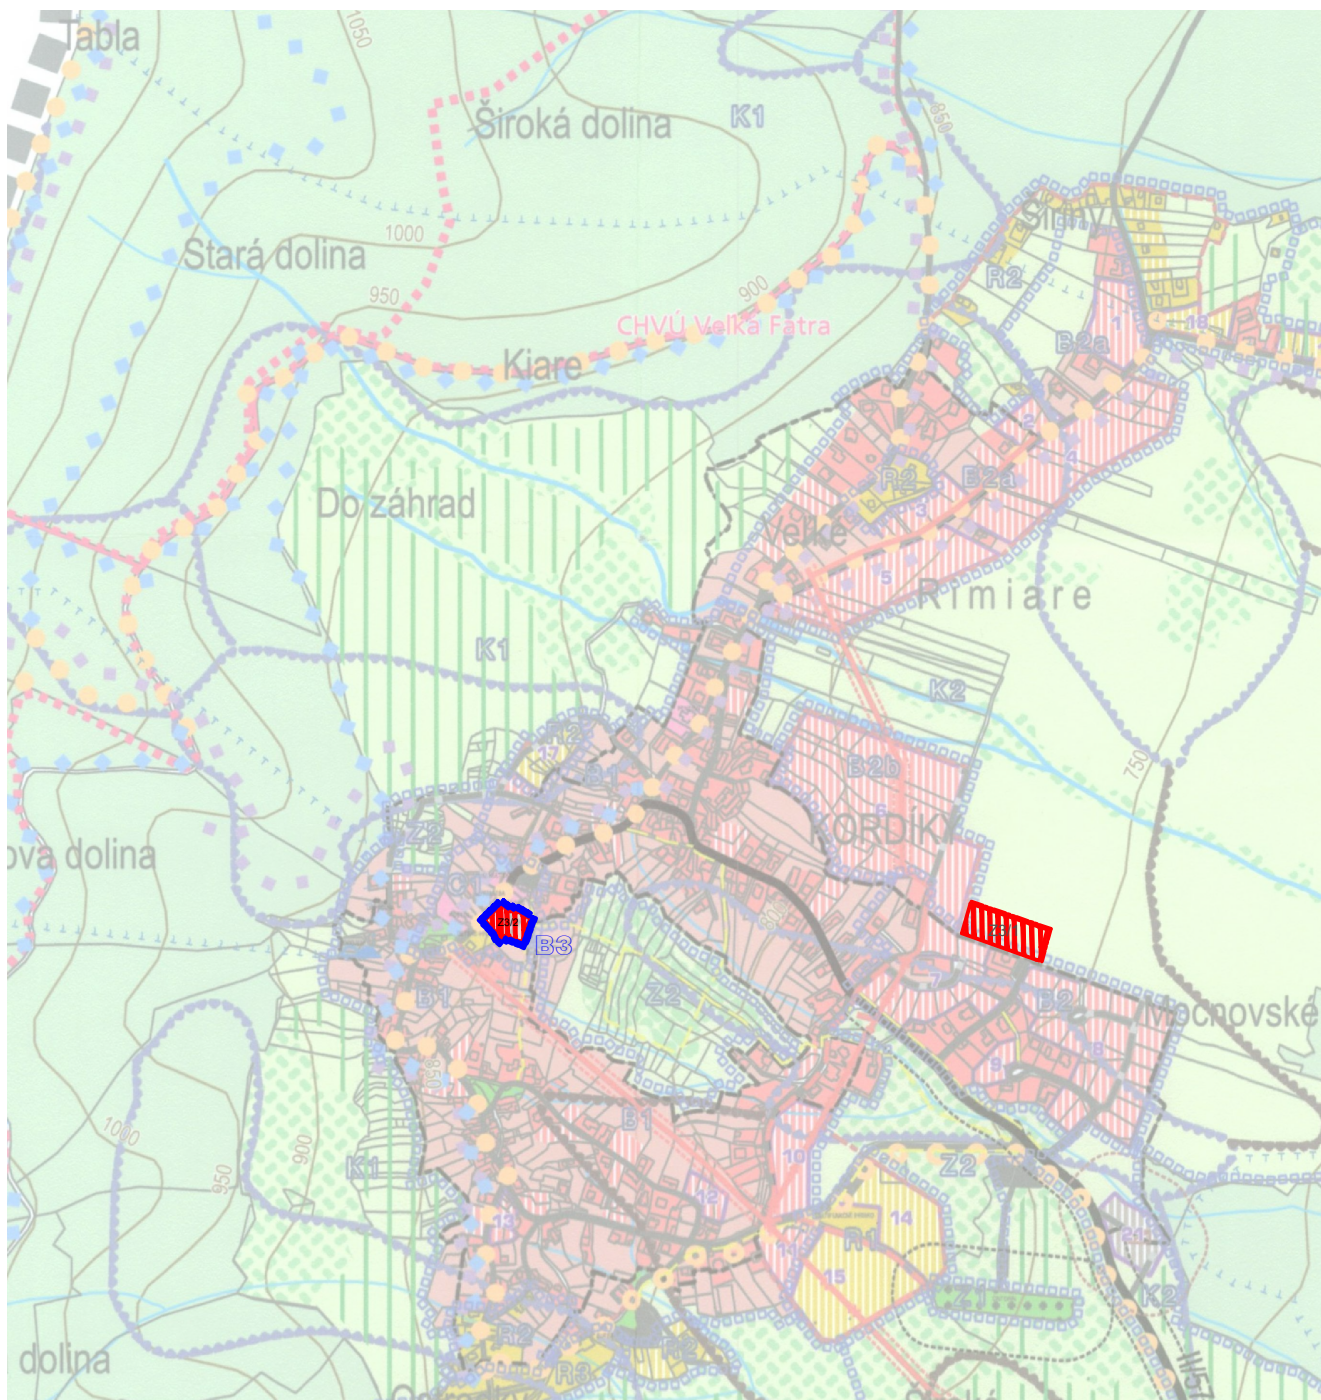

SPRACOVATEĽ:

 eR STAR s.r.o.

PROJEKTOVÁ A REALITNÁ KANCELÁRIA, TEL.049/ 429 99 08  
TRIEĎA SNP 0,75 \* 974 01 BANSKÁ BYSTRICA

ÚZEMNÝ PLÁN OBCE KORDÍKY  
- ZMENY A DOPLNKY č. 3

OBSTARÁVATEĽ:  
Obec Kordíky

DÁTUM:  
10.2023



VYHODNOTENIE PERSPEKTÍVNEHO POUŽITIA POĽNOHOSPODÁRSKEJ PÔDY A  
LESNÝCH POZEMKOV NA NEPOĽNOHOSPODÁRSKE ÚČELY

M 1: 10000

HLAVNÝ RIEŠITEĽ

Ing. arch. Vladimír Paško

číslo paré

číslo výkresu

SPOLUPRÁCA

Bc. Barbora Bugárová

3a/2