



# ÚZEMNÝ PLÁN OBCE KORDÍKY

## ZMENY A DOPLNKY Č. 3

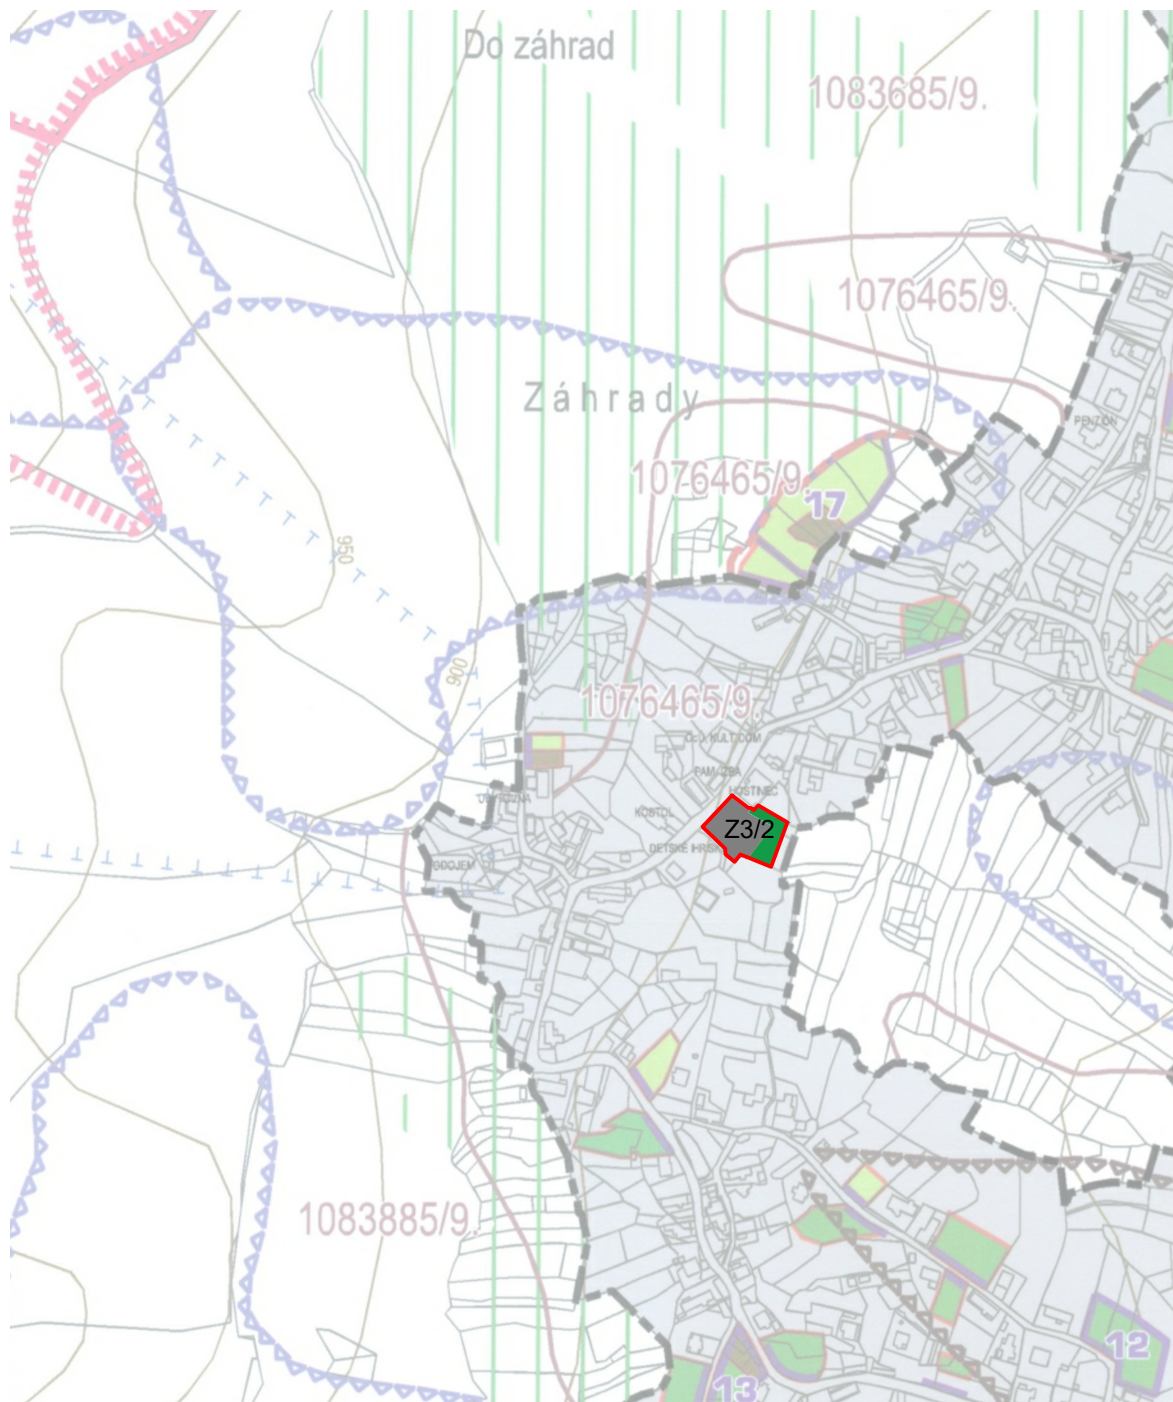

SPRACOVATEĽ:		<b>ÚZEMNÝ PLÁN OBCE KORDÍKY</b>	
 PROJEKTOVÁ A REALITNÁ KANCELÁRIA, TEL. 049 429 99 08 TRIEDA SNP 5,75 * 974 01 BANSKÁ BYSTRICA		<b>- ZMENY A DOPLNKY č. 3</b>	
OBSTARÁVATEĽ:		DÁTUM:	
Obec Kordíky		07.2023	
VYHODNOTENIE PERSPEKTÍVNEHO POUŽITIA POĽNOHOSPODÁRSKEJ PŮDY A LESNÝCH POZEMKOV NA NEPOĽNOHOSPODÁRSKE ÚČELY			
HLAVNÝ RIEŠITEĽ	Ing. arch. Vladimír Paško	číslo paré	číslo výkresu
SPOLUPRÁCA	Bc. Barbora Bugárová		
		<b>M 1: 5000</b> <b>7a/3</b>	

