



ÚZEMNÝ PLÁN OBCE KORDÍKY

ZMENY A DOPLNKY Č. 3

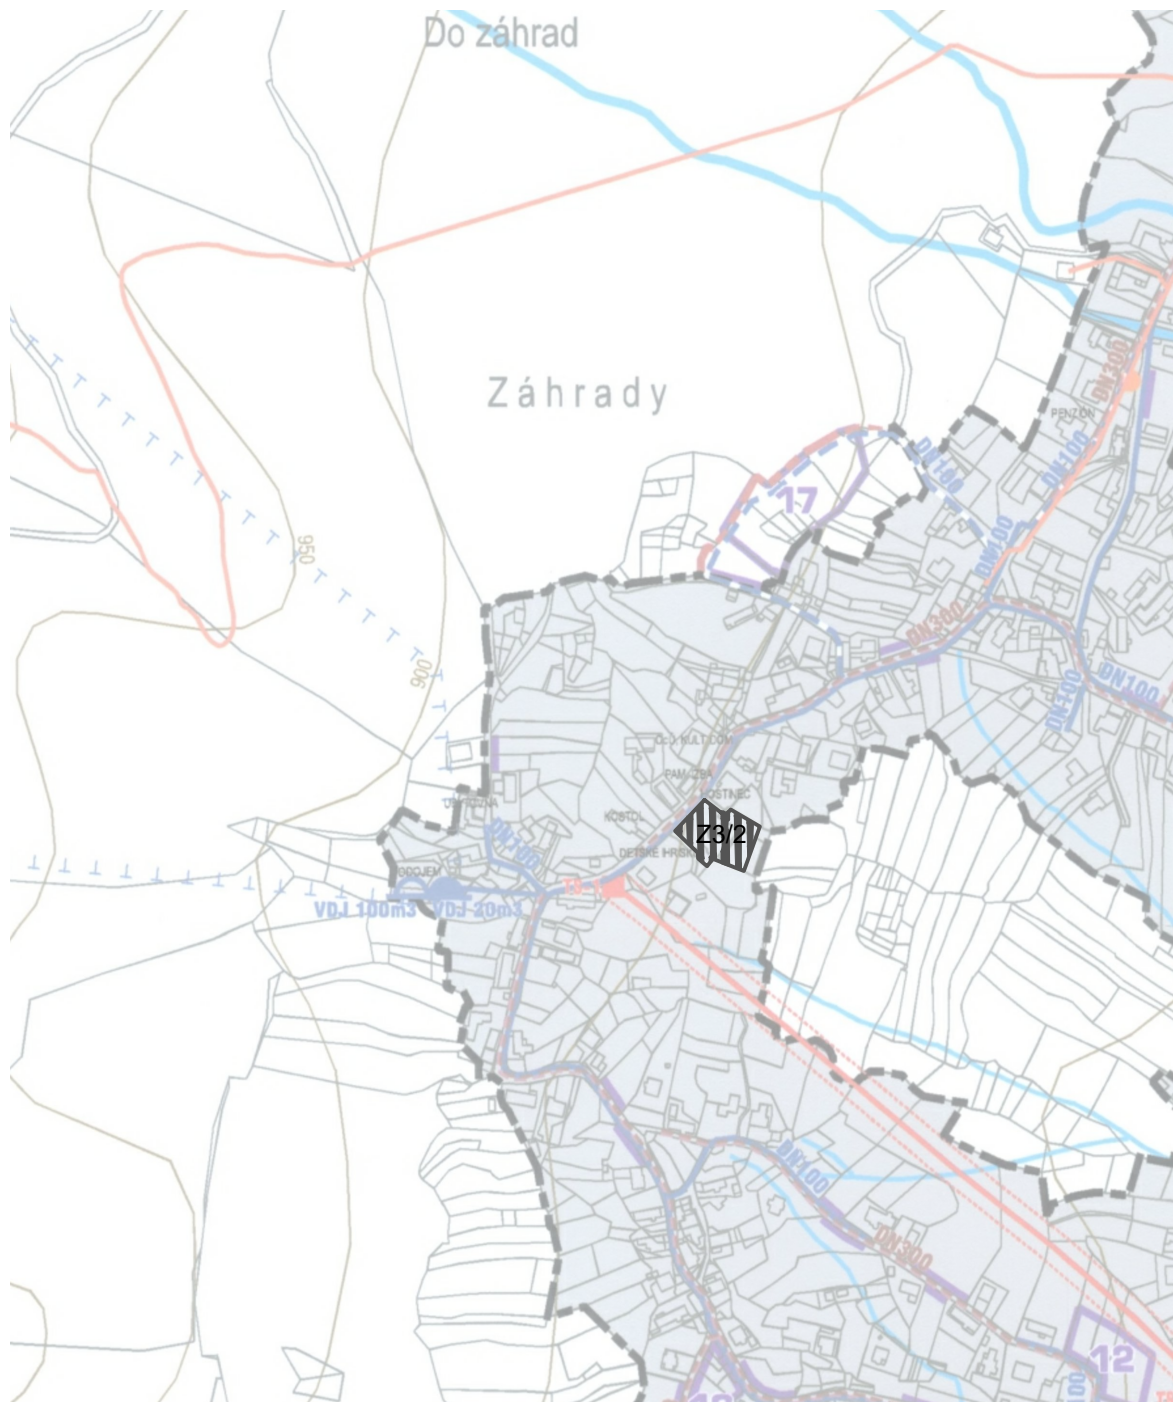

SPRACOVATEĽ:		ÚZEMNÝ PLÁN OBCE KORDÍKY - ZMENY A DOPLNKY č. 3	
 eR STAR s.r.o. <small>PROJEKTOVÁ A REALITNÁ KANCELÁRIA, TEL.049 429 99 08 TRIEĎA SNP 5,75 * 974 01 BAŇSKÁ BYSTRICA</small>		OBSTARÁVATEĽ: Obec Kordíky	DÁTUM: 07.2023
VÝKRES RIEŠENIA VEREJNÉHO TECHNICKÉHO VYBAVENIA			
HLAVNÝ RIEŠITEĽ	Ing. arch. Vladimír Paško	číslo paré	číslo výkresu
SPOLUPRÁCA	Bc. Barbora Bugárová		



M 1: 5000

číslo výkresu

5a/3